

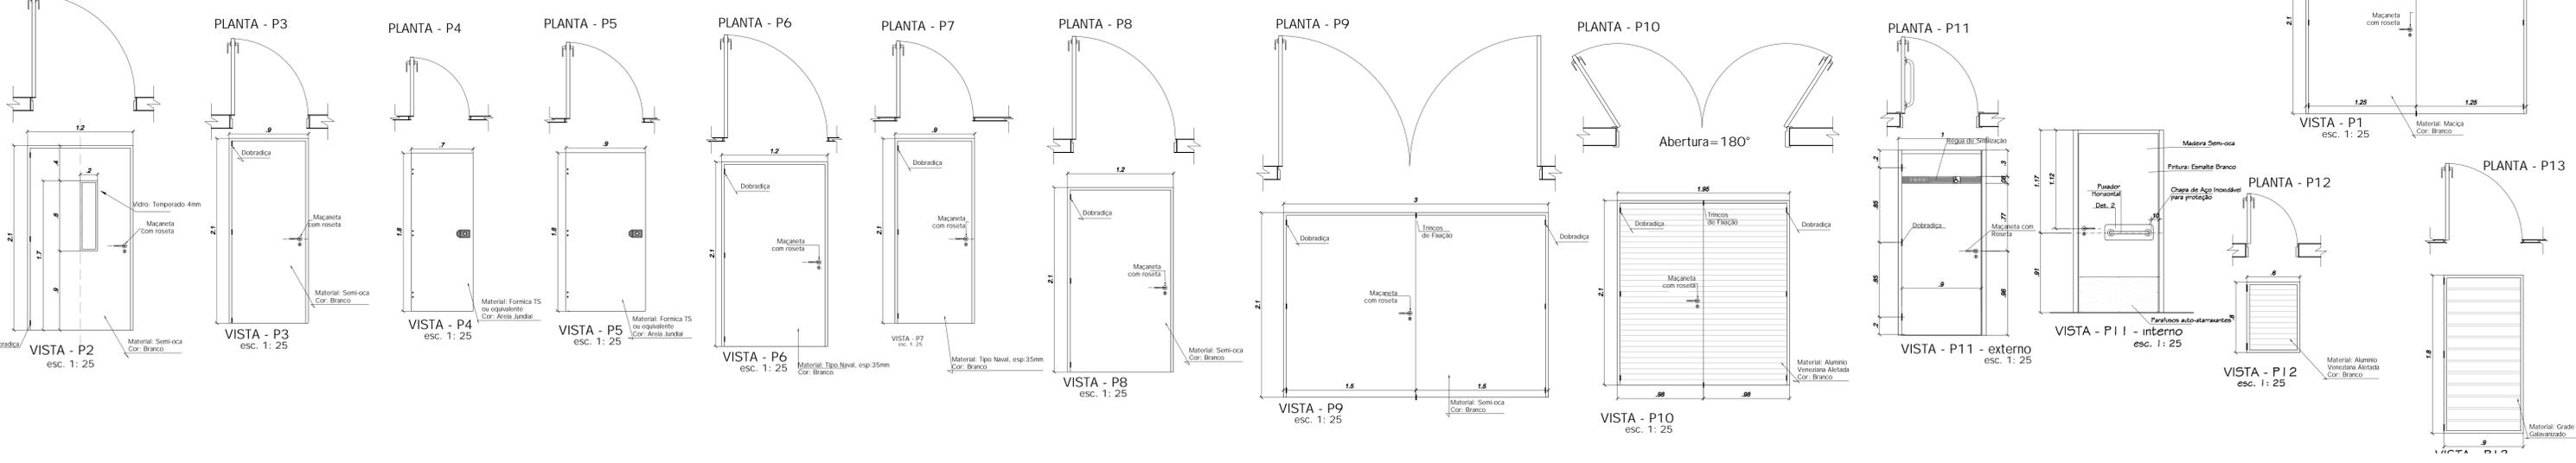
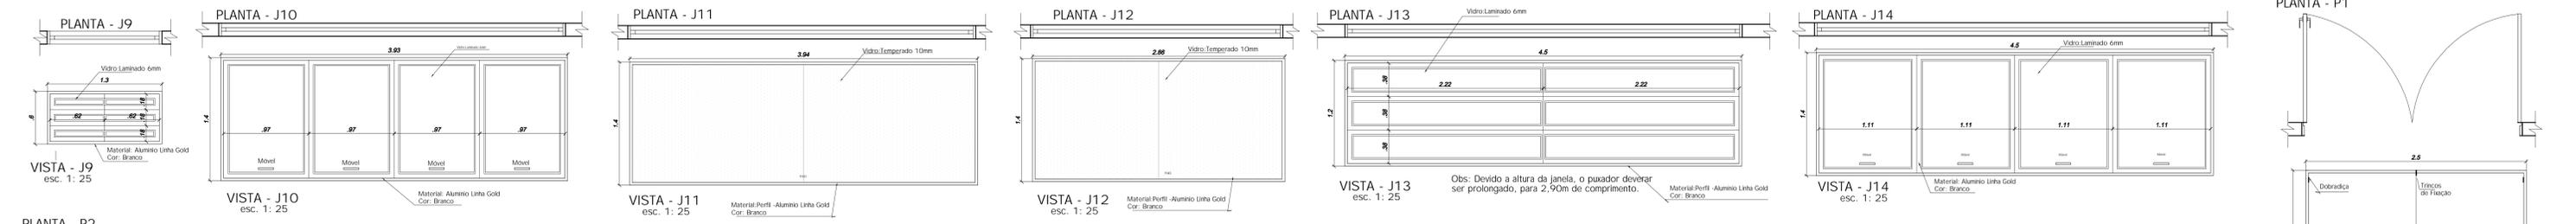


1º PAVIMENTO

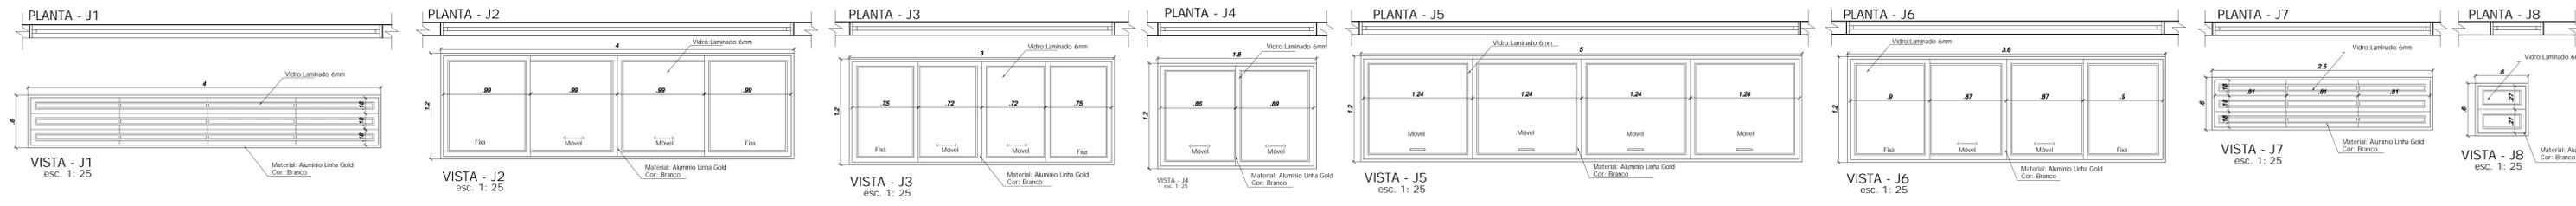

2º PAVIMENTO

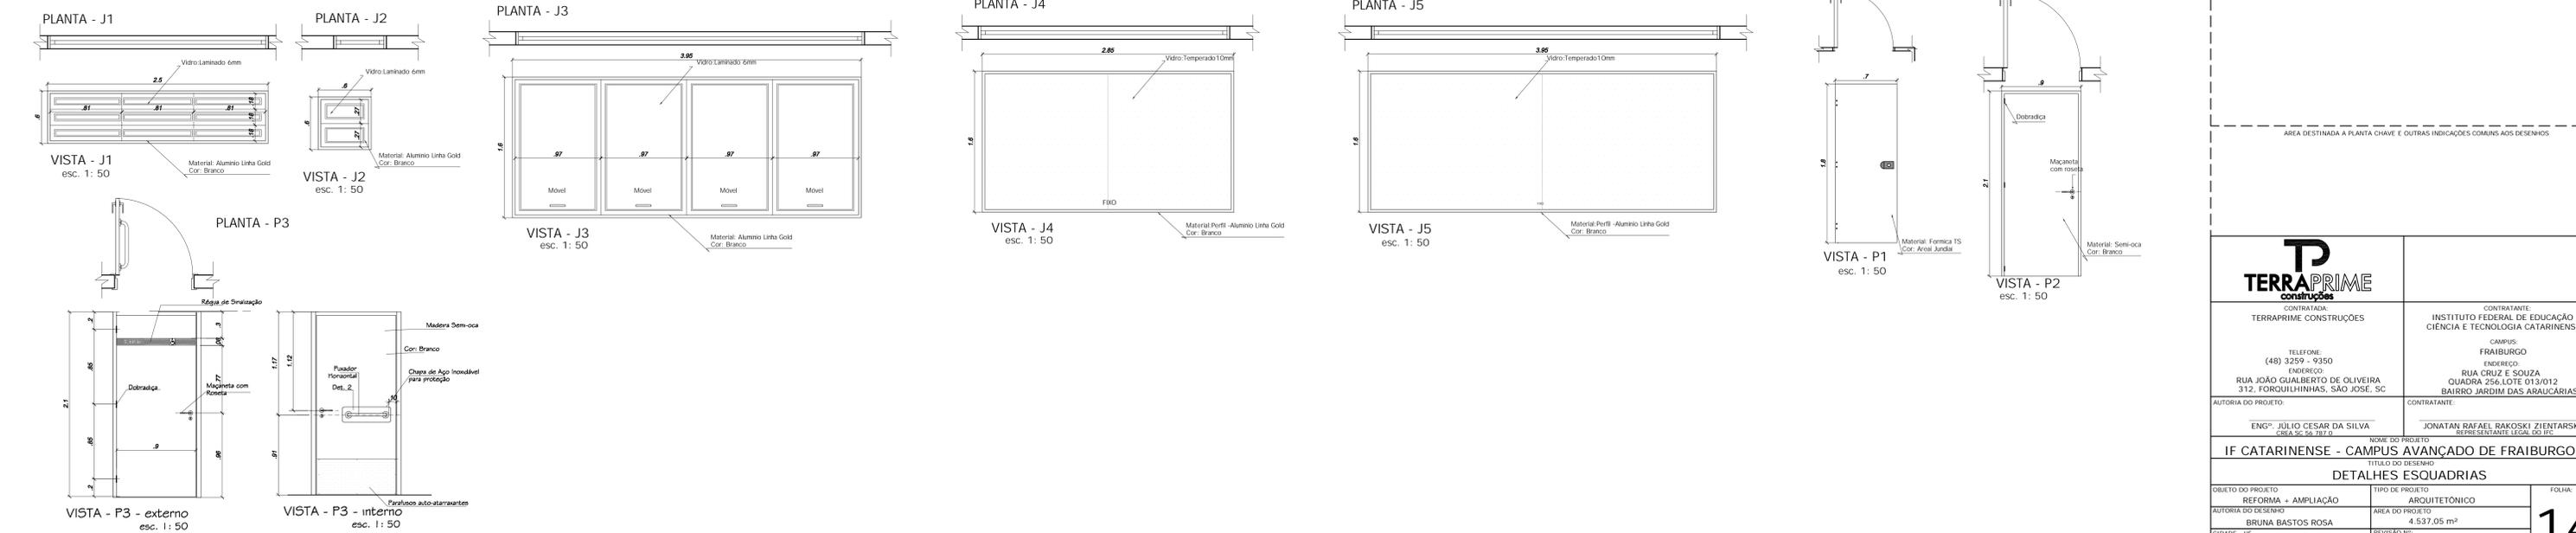

		CONTRATANTE:	
		INSTITUTO FEDERAL DE EDUCAÇÃO CIÊNCIA E TECNOLOGIA CATARINENSE	
TERRAPRIME CONSTRUÇÕES TELEFONE: (48) 3259 - 9350 ENDEREÇO: RUA JOÃO GUALBERTO DE OLIVEIRA 312, FORQUILHINHAS, SÃO JOSÉ, SC		CAMPUS: FRAIBURGO ENDEREÇO: RUA CRUZ E SOUZA QUADRA 256, LOTE 013/012 BAIRRO JARDIM DAS ANULÁRIAS	
AUTORIA DO PROJETO:		CONTRATANTE:	
ENGRº JULIO CESAR DA SILVA		JONATAN RAFAEL RAKOSKI ZIENTARSKI	
CRIAÇÃO DO PROJETO:		REPRESENTANTE LEGAL DO IFC	
IF CATARINENSE - CAMPUS AVANÇADO DE FRAIBURGO TÍTULO DO DESENHO: DETALHES ESQUADRIAS			
OBJETO DO PROJETO:	REFORMA + AMPLIAÇÃO	TIPO DE PROJETO:	ARQUITETÔNICO
AUTORIA DO DESENHO:	BRUNA BASTOS ROSA	ÁREA DO PROJETO:	4.537,05 m²
CIDADE - UF:	FRAIBURGO - SC	REVISÃO Nº:	05
DATA:	ABRIL/2014	ESCALA:	INDICADA
			FOLHA: 14
			REFERÊNCIA: ARC 14/15