



REGIO DE DISTRIBUICAO PRIMARIA DA REDESC - 230V - 60Hz

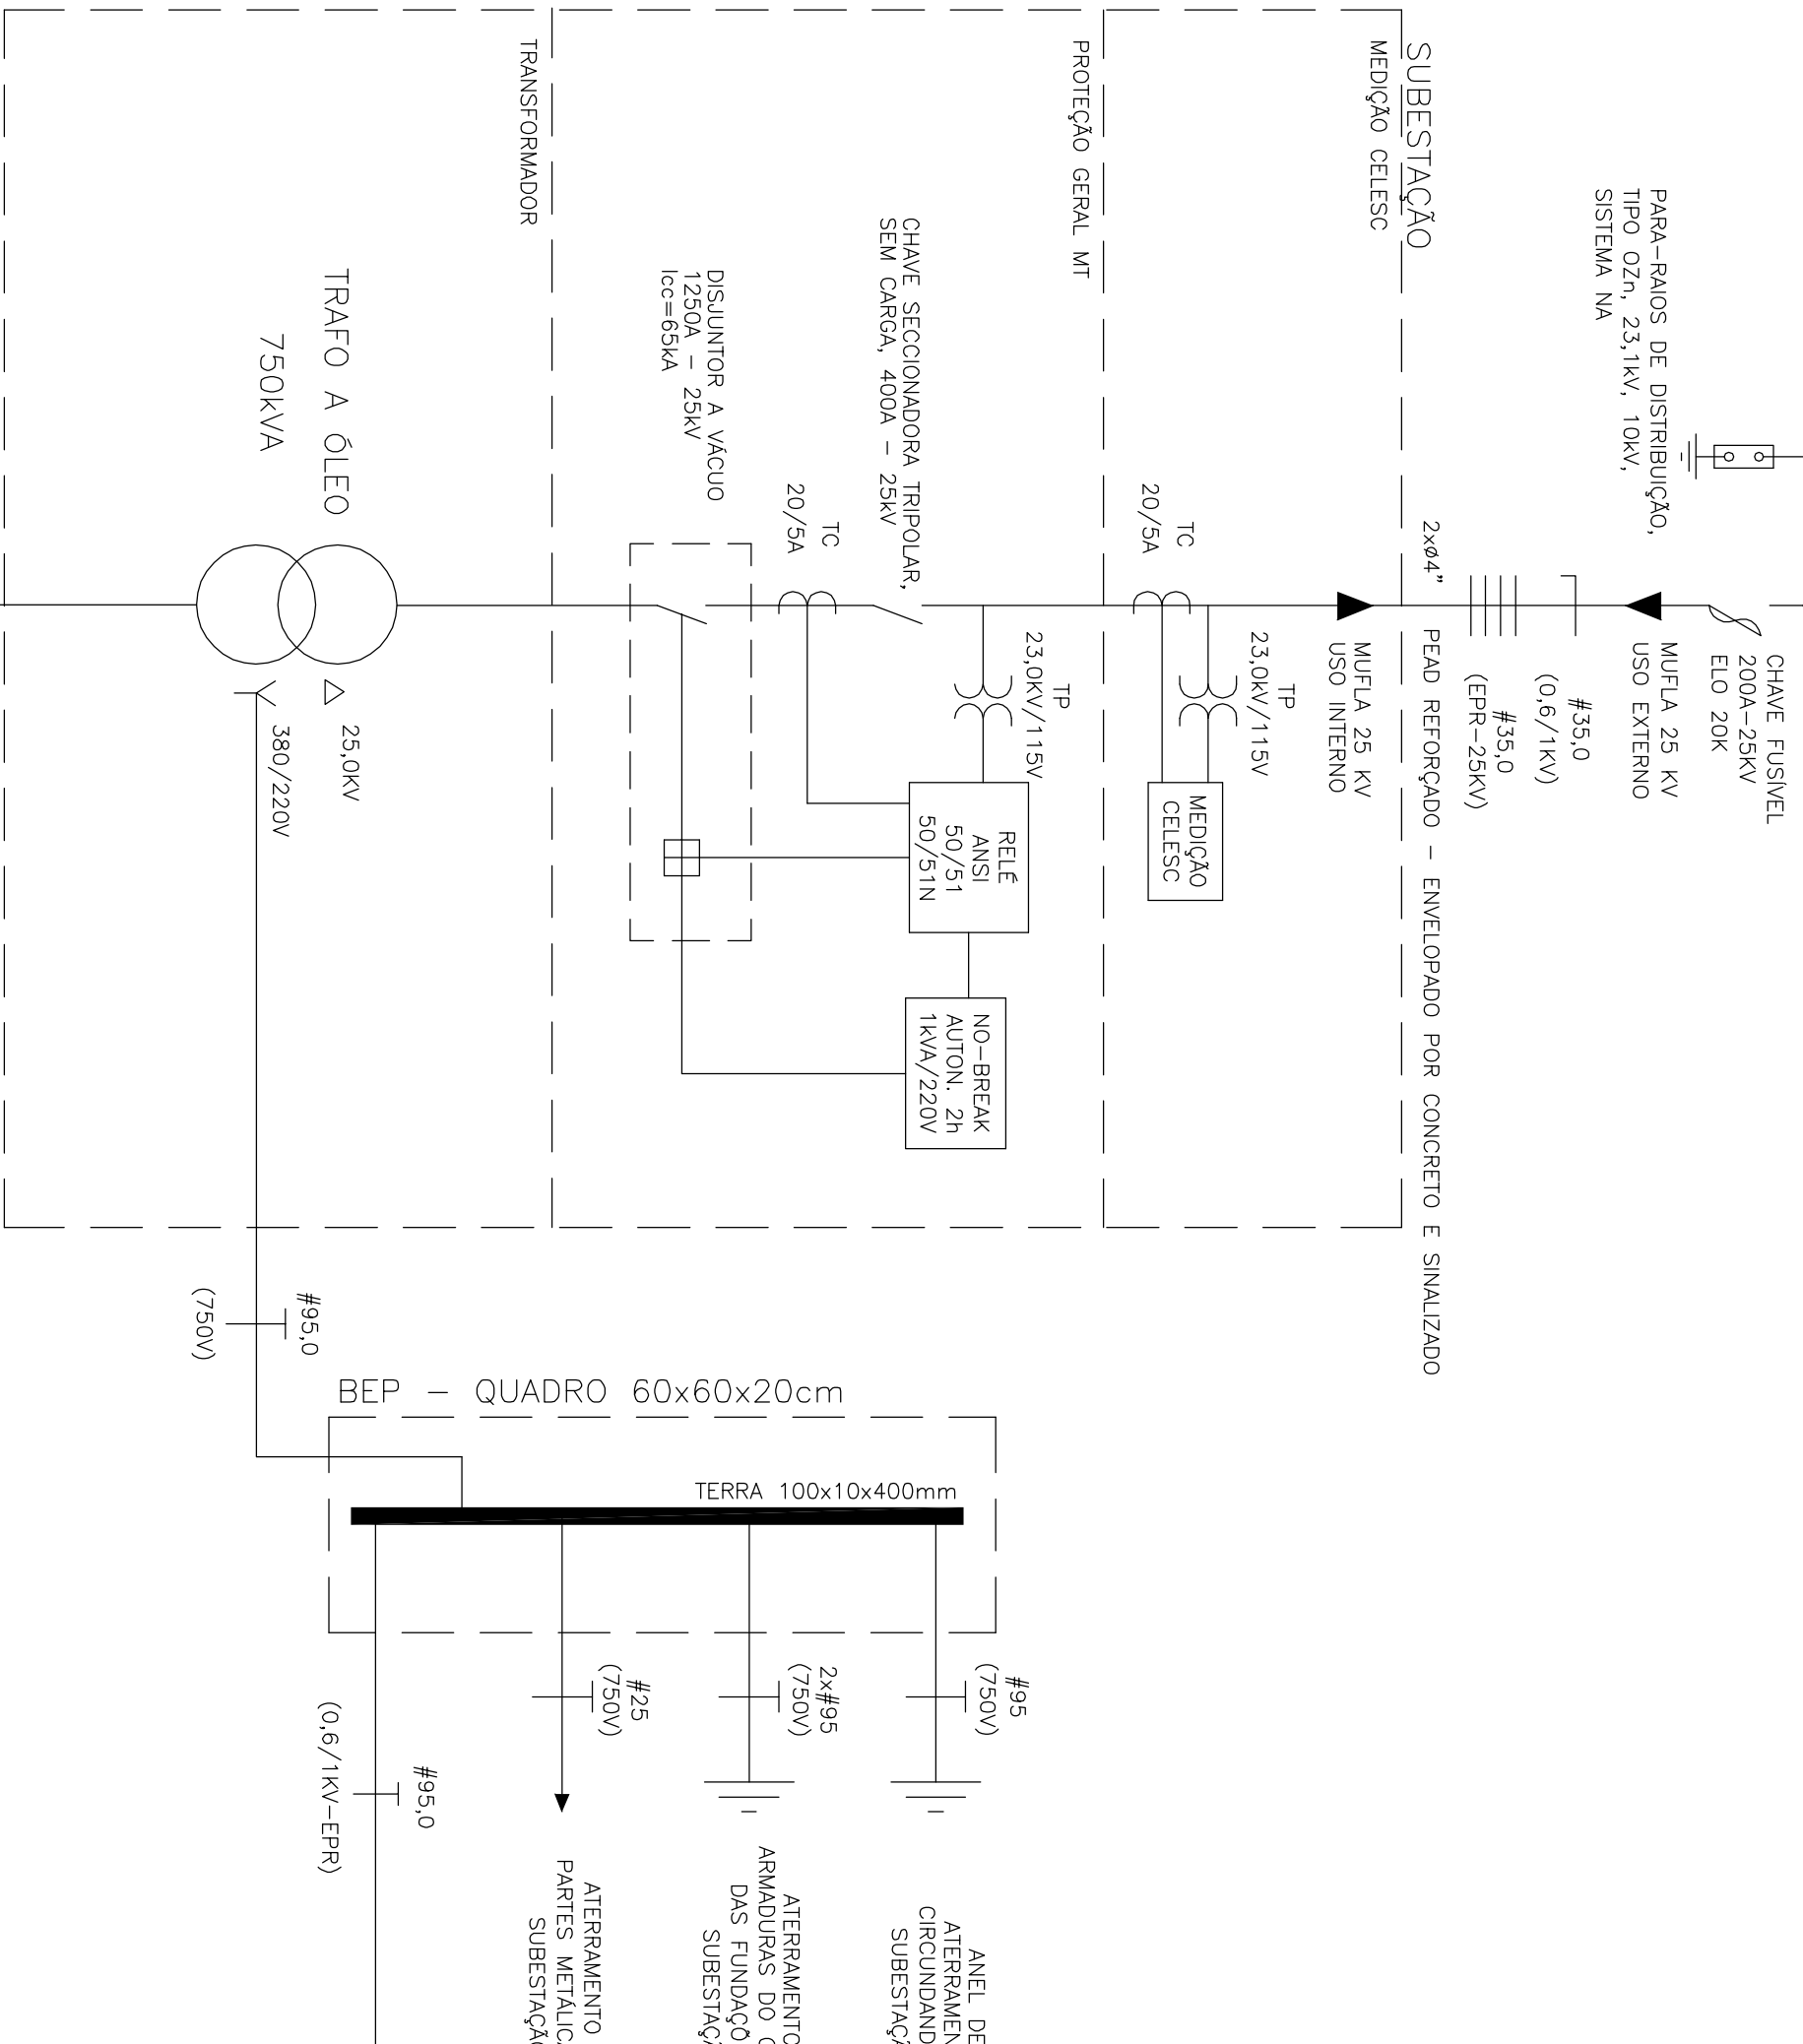


- OBS 1: QUADRO DE DISTRIBUIÇÃO DO TIPO AUTO-PORTANTE, MONTADO CONFORME DIAGRAMA, INCLUINDO ESPAÇO RESERVA PARA AMPLIAÇÃO DE NO MÁXIMO 30% DAS CONEXÕES DOS DIAGRAMAS
- OBS 2: DEMAS INFORMAÇÕES/CARACTERÍSTICAS VERIFICAR BLOCO DE CONVENÇÕES DOS DIAGRAMAS

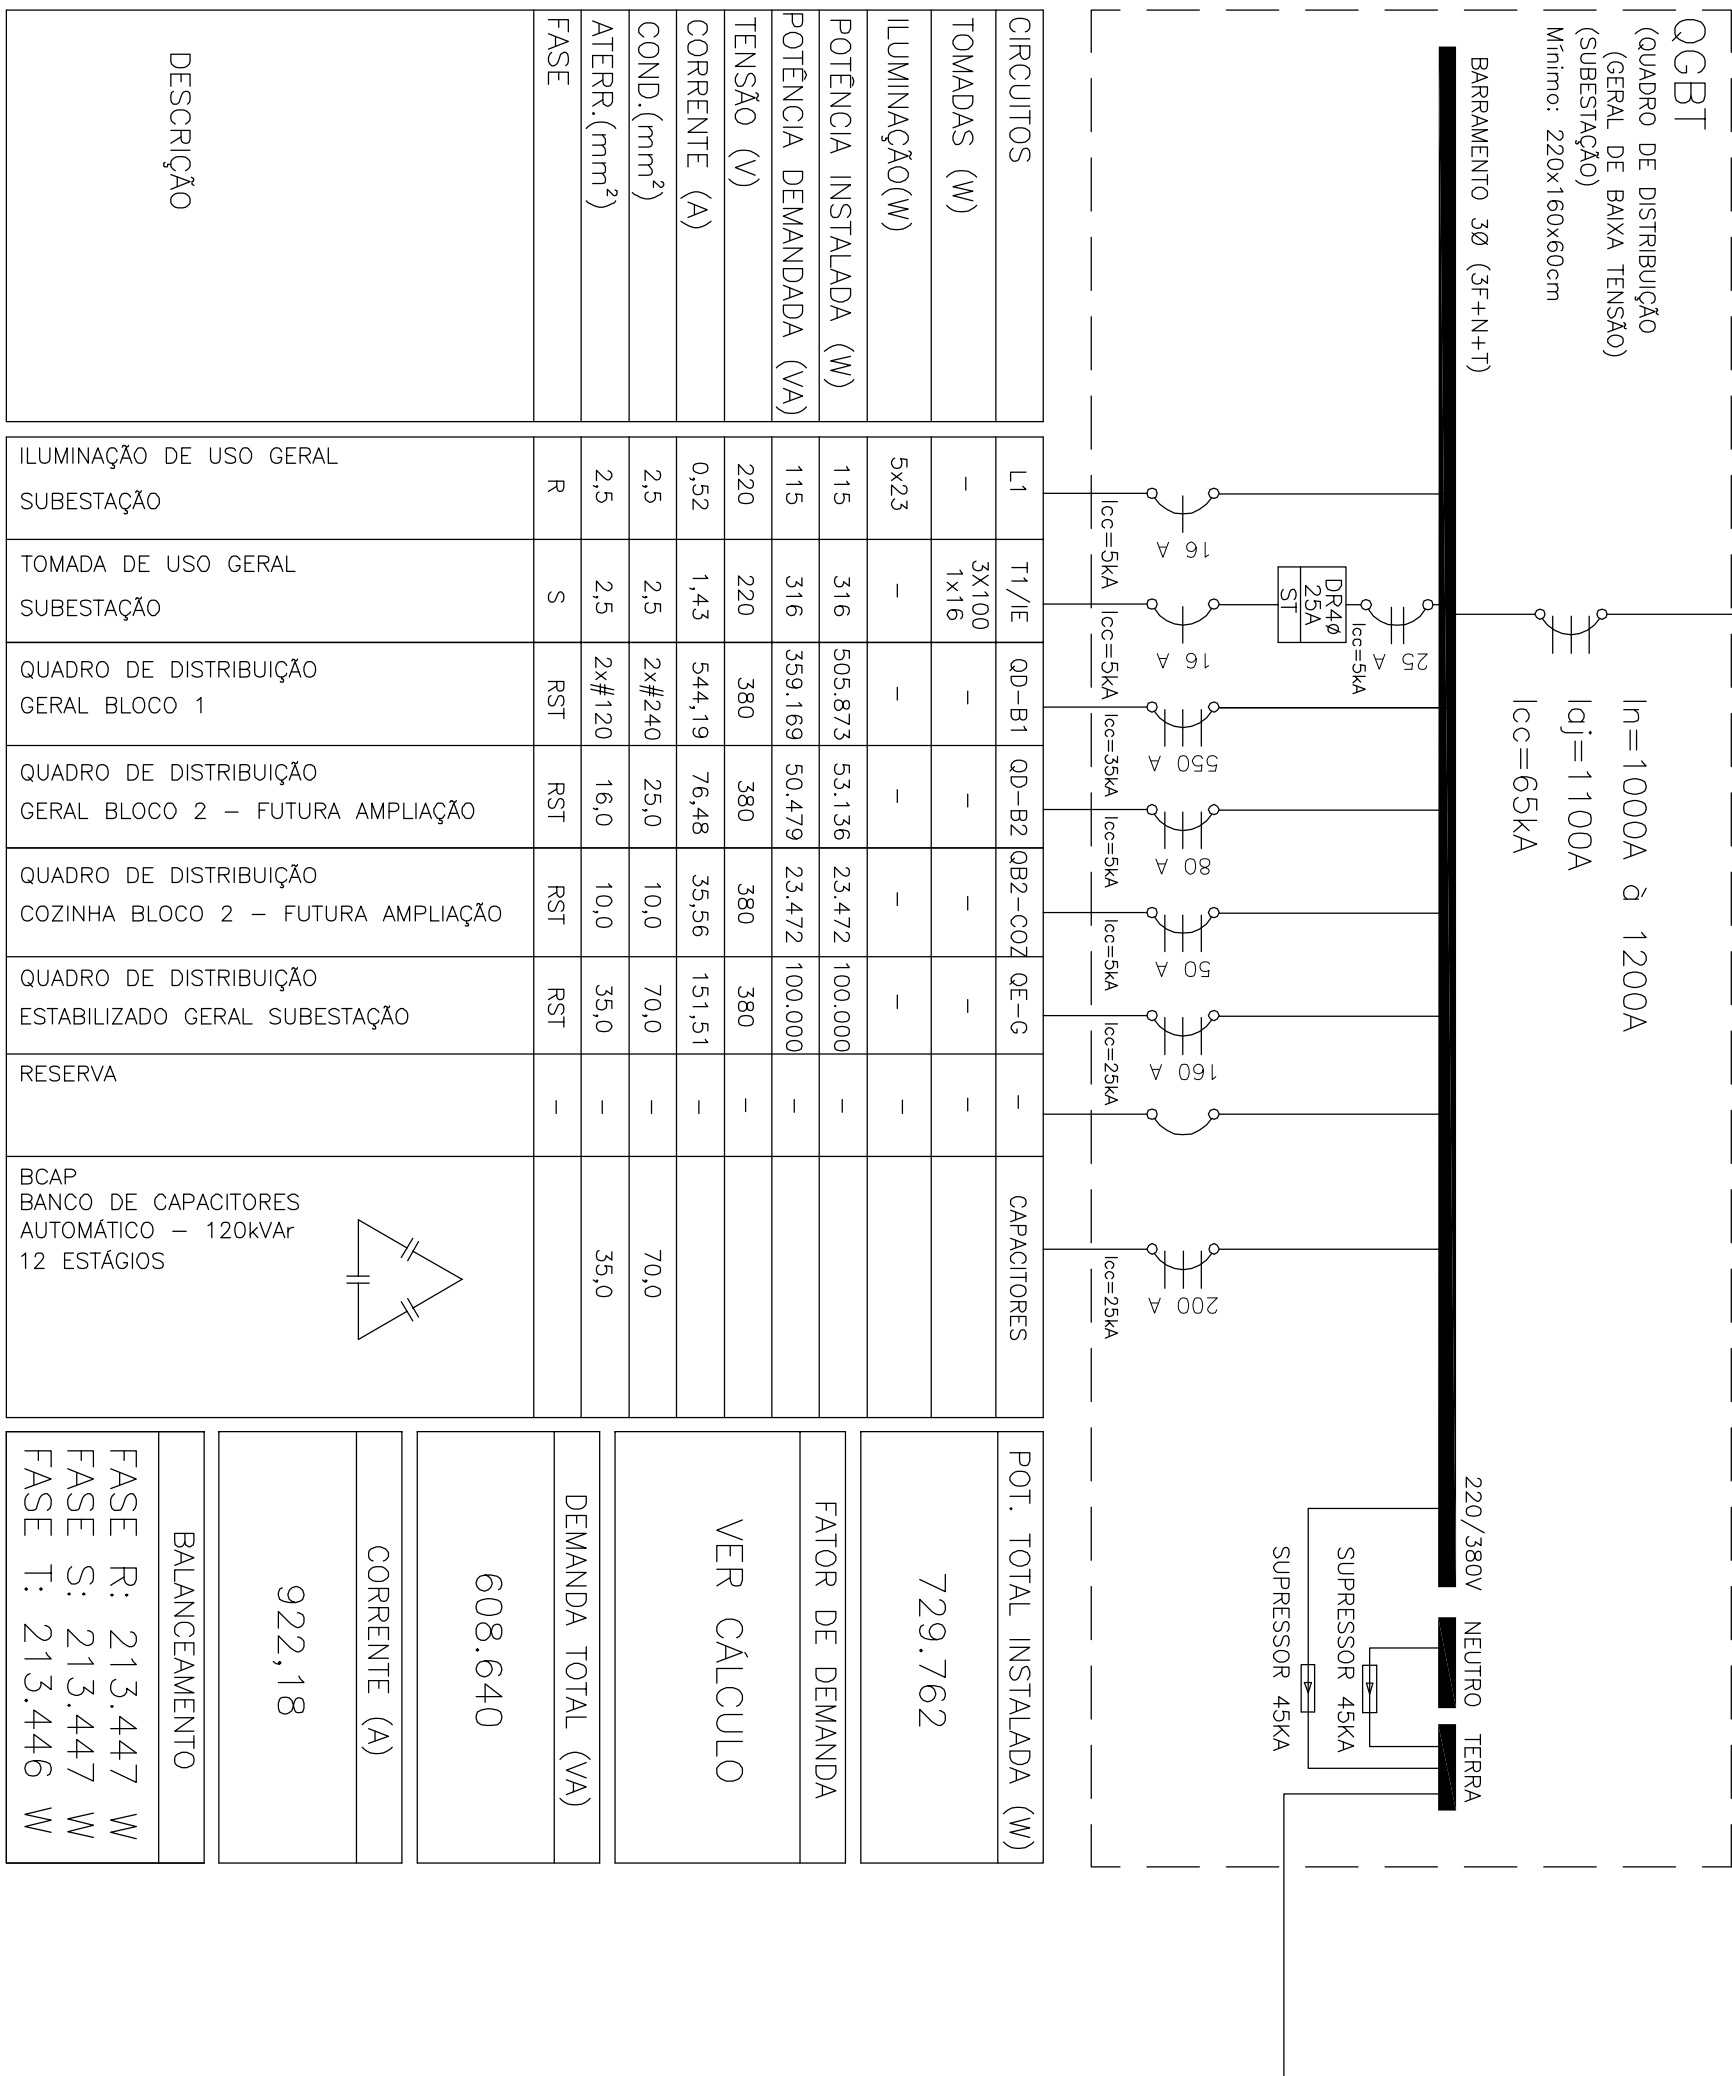

- OBS 1: QUADRO DE DISTRIBUIÇÃO DO TIPO AUTO-PORTANTE, MONTADO CONFORME DIAGRAMA, INCLUINDO ESPAÇO RESERVA PARA AMPLIAÇÃO DE NO MÁXIMO 30% DAS CONEXÕES DOS DIAGRAMAS
- OBS 2: DEMAS INFORMAÇÕES/CARACTERÍSTICAS VERIFICAR BLOCO DE CONVENÇÕES DOS DIAGRAMAS


DIAGRAMA UNIFILAR - QGBT

QE - G

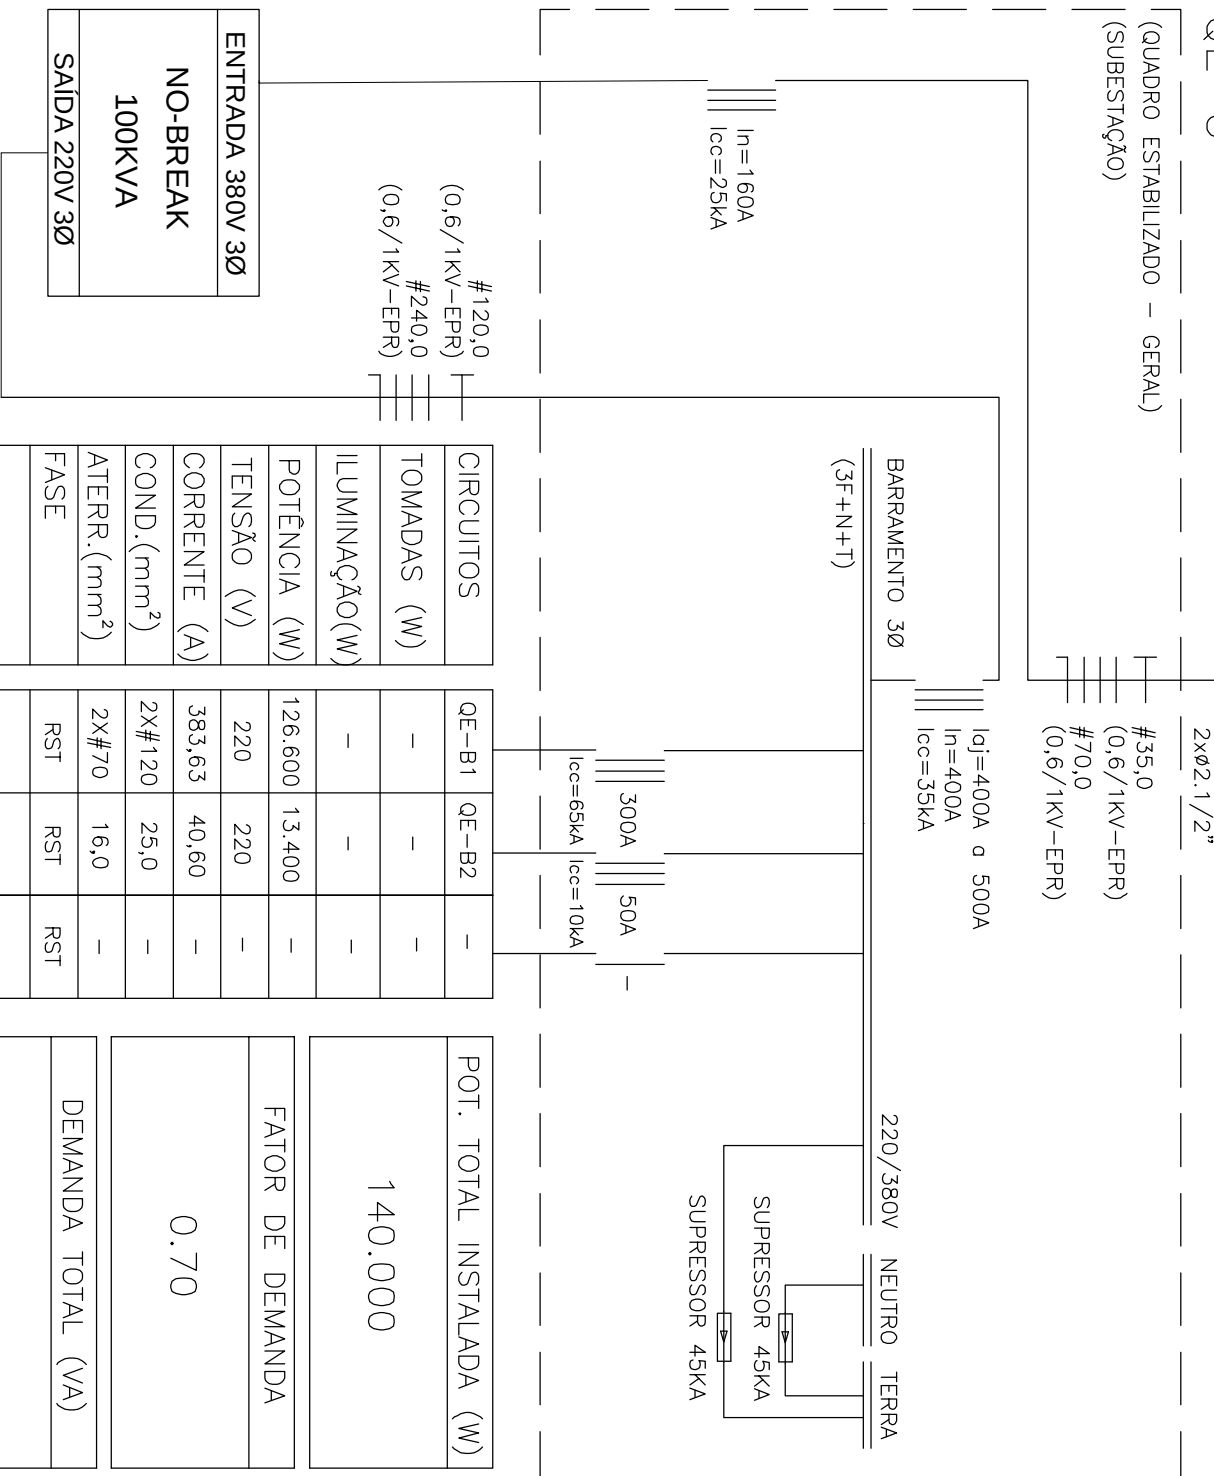

- OBS 1: QUADRO DE DISTRIBUIÇÃO DO TIPO SOBREFRONTAL, MONTADO CONFORME DIAGRAMA, INCLUINDO ESPAÇO RESERVA PARA AMPLIAÇÃO DE NO MÁXIMO 30% DAS CONEXÕES DOS DIAGRAMAS
- OBS 2: DEMAS INFORMAÇÕES/CARACTERÍSTICAS VERIFICAR BLOCO DE CONVENÇÕES DOS DIAGRAMAS

DIAGRAMA UNIFILAR - QE-G

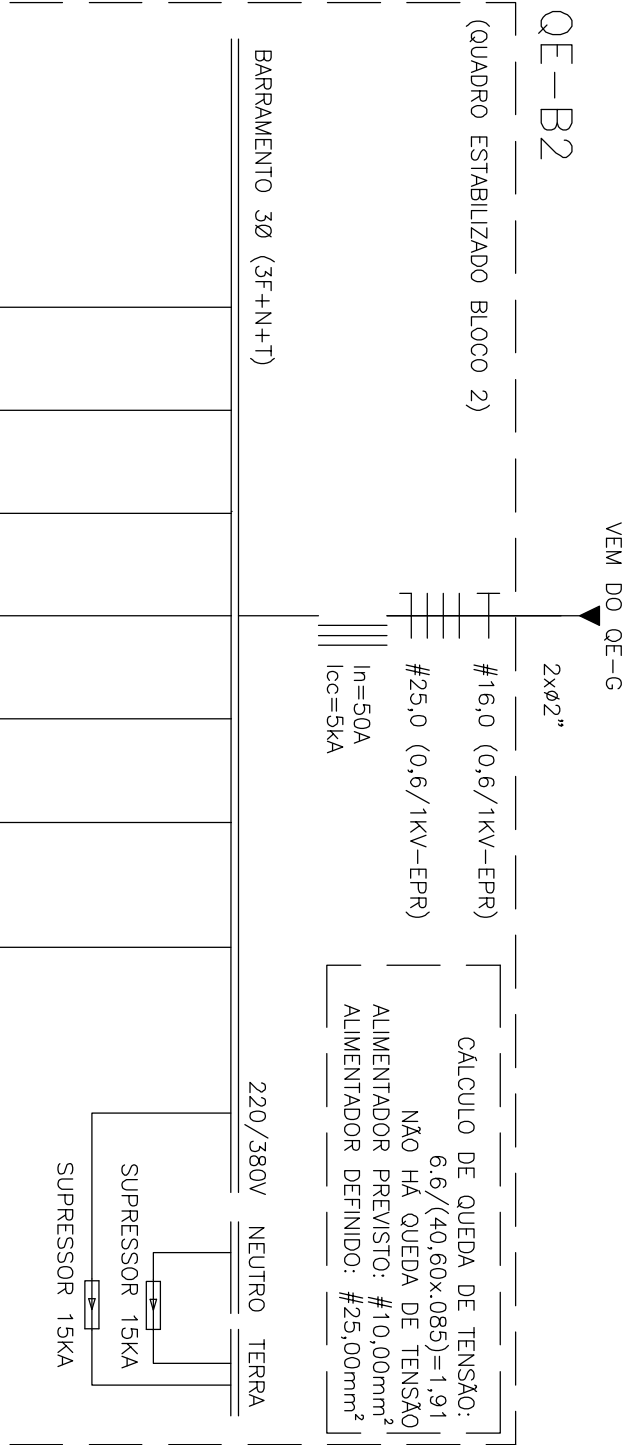



NOMENCLATURA







QDB2-COZ

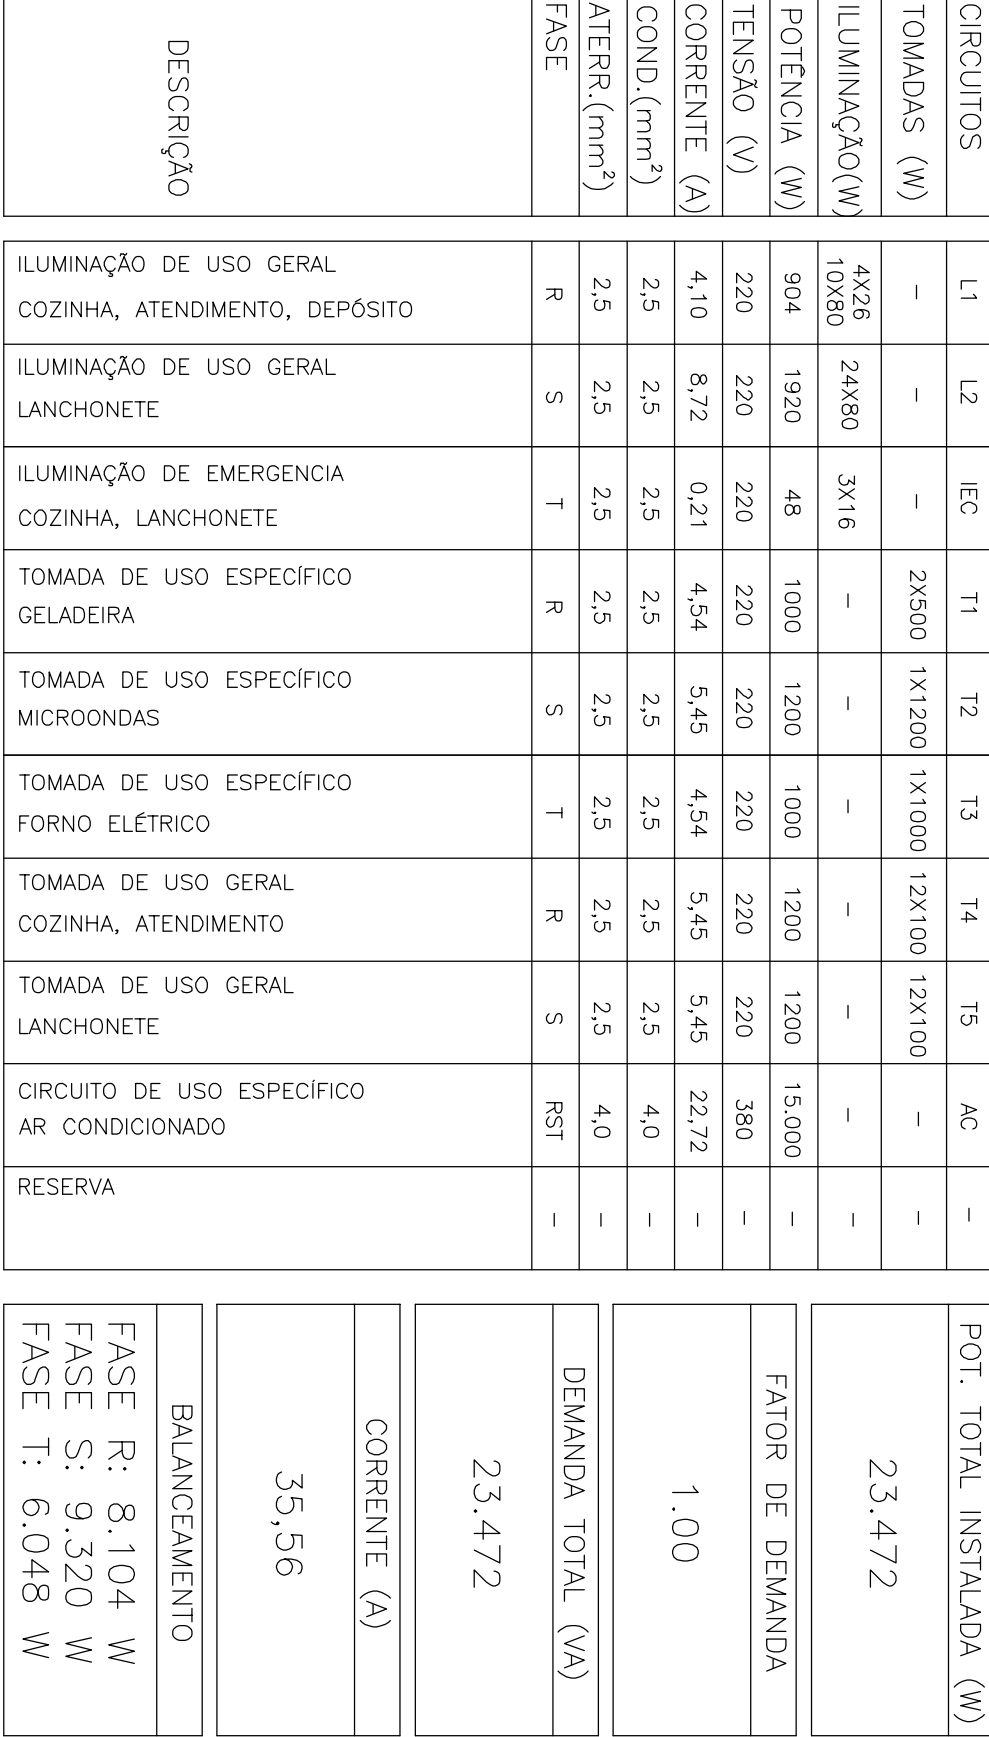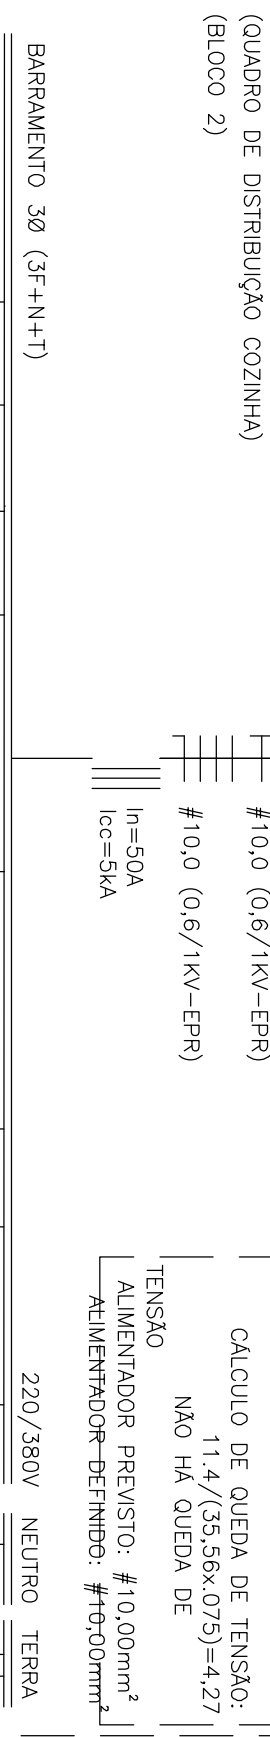

CONVENÇÕES DO DIAGRAMA

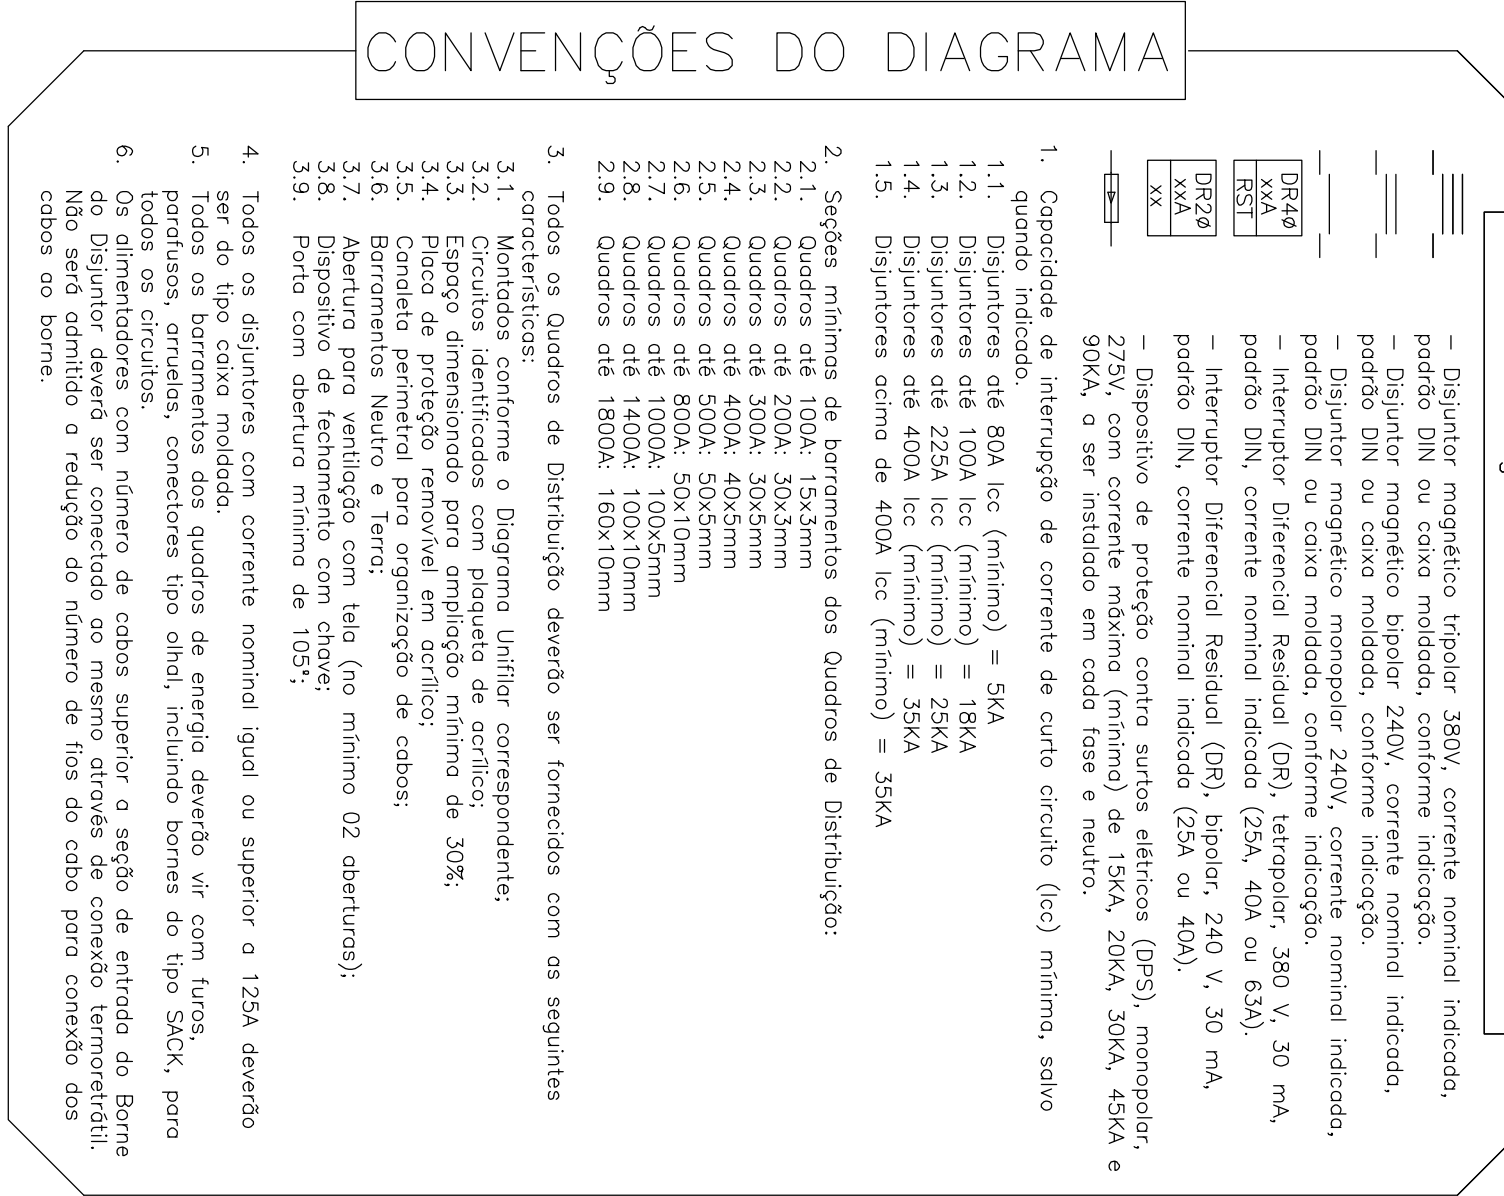

CONVENÇÕES DO DIAGRAMA

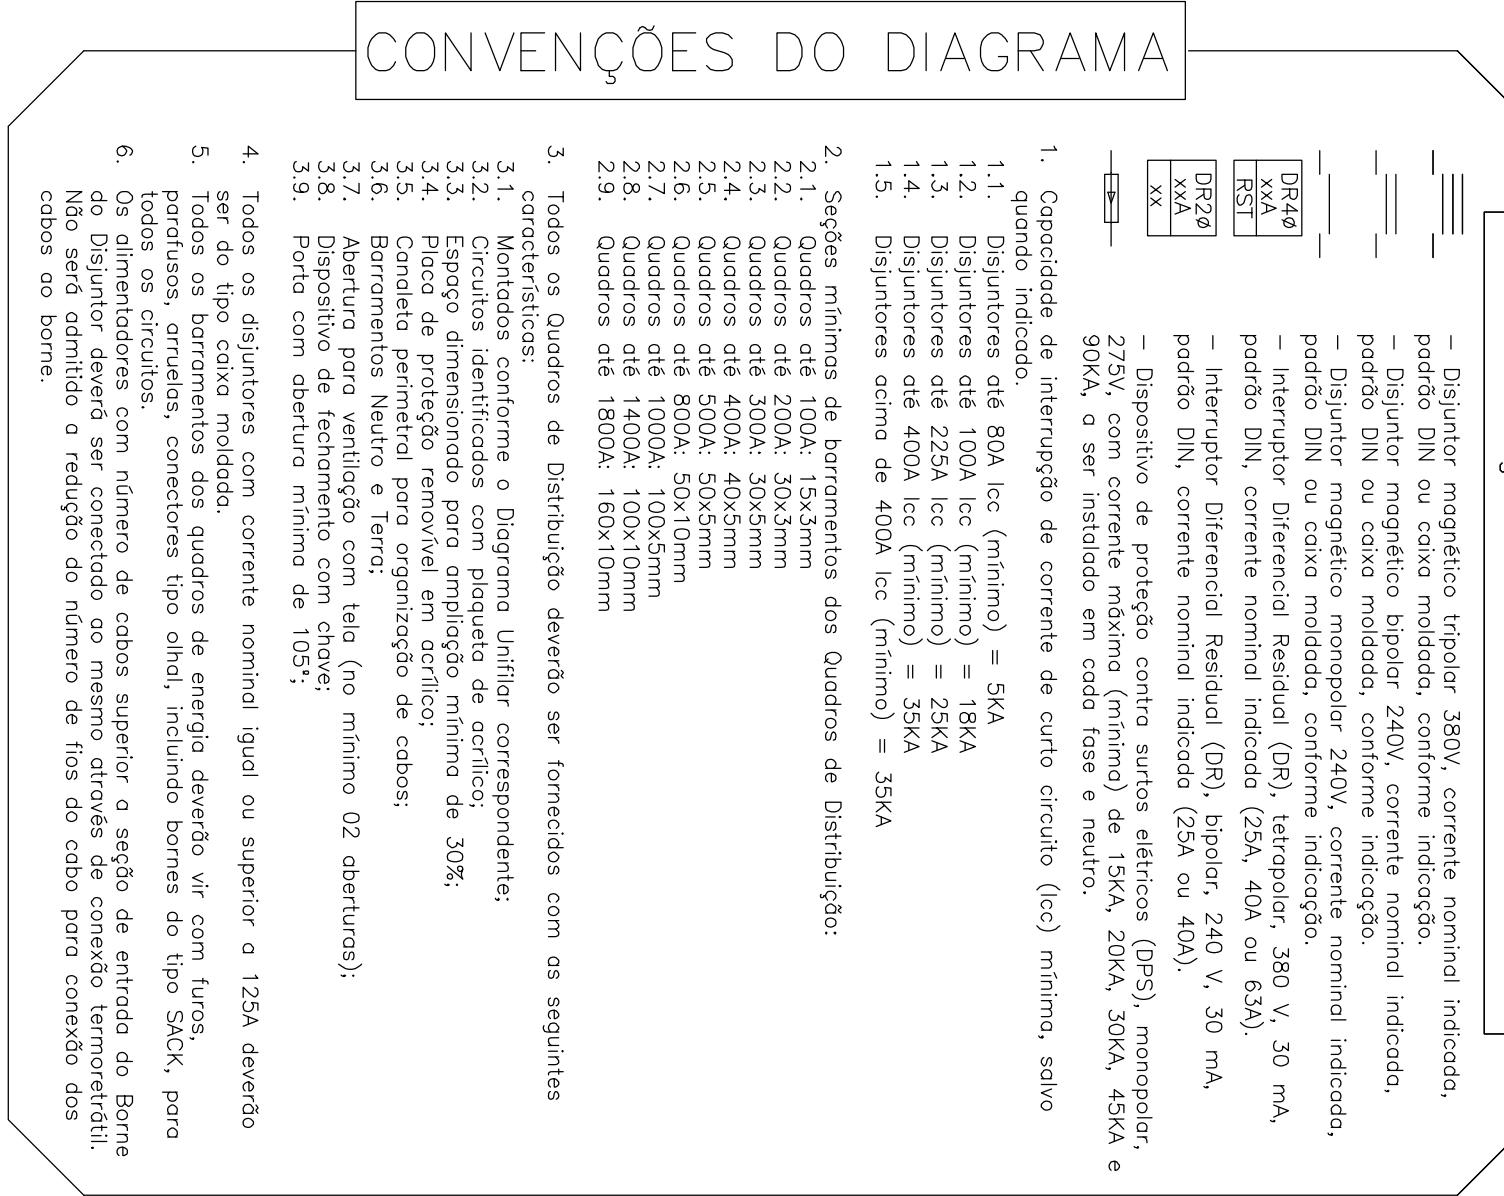

ÁREA DESTINADA A CAMIÕES

ÁREA DESTINADA A PLANTA CHAVE E OUTRAS INDICAÇÕES COMUNS AOS DESENHOS

TERRAPRIME		INSTITUTO FEDERAL CATARINENSE	
CONTRATANTE: CIÊNCIA E TECNOLOGIA CATARINENSE		CONTRATANTE: JONATÂN RAFAEL RAYOSKI ZIENTARSKI	
TERREPRIME CONSTRUÇÕES		FRAIBURGO	
ENDEREÇO: RUA JOÃO GUALBERTO DE OLIVEIRA, 312, FORQUILHINHAS, SÃO JOSÉ, SC		ENDEREÇO: RUA CRUZ E SOUZA, 1013/1012, BAIRRO JARDIM DAS ARAUJARIAS	
